


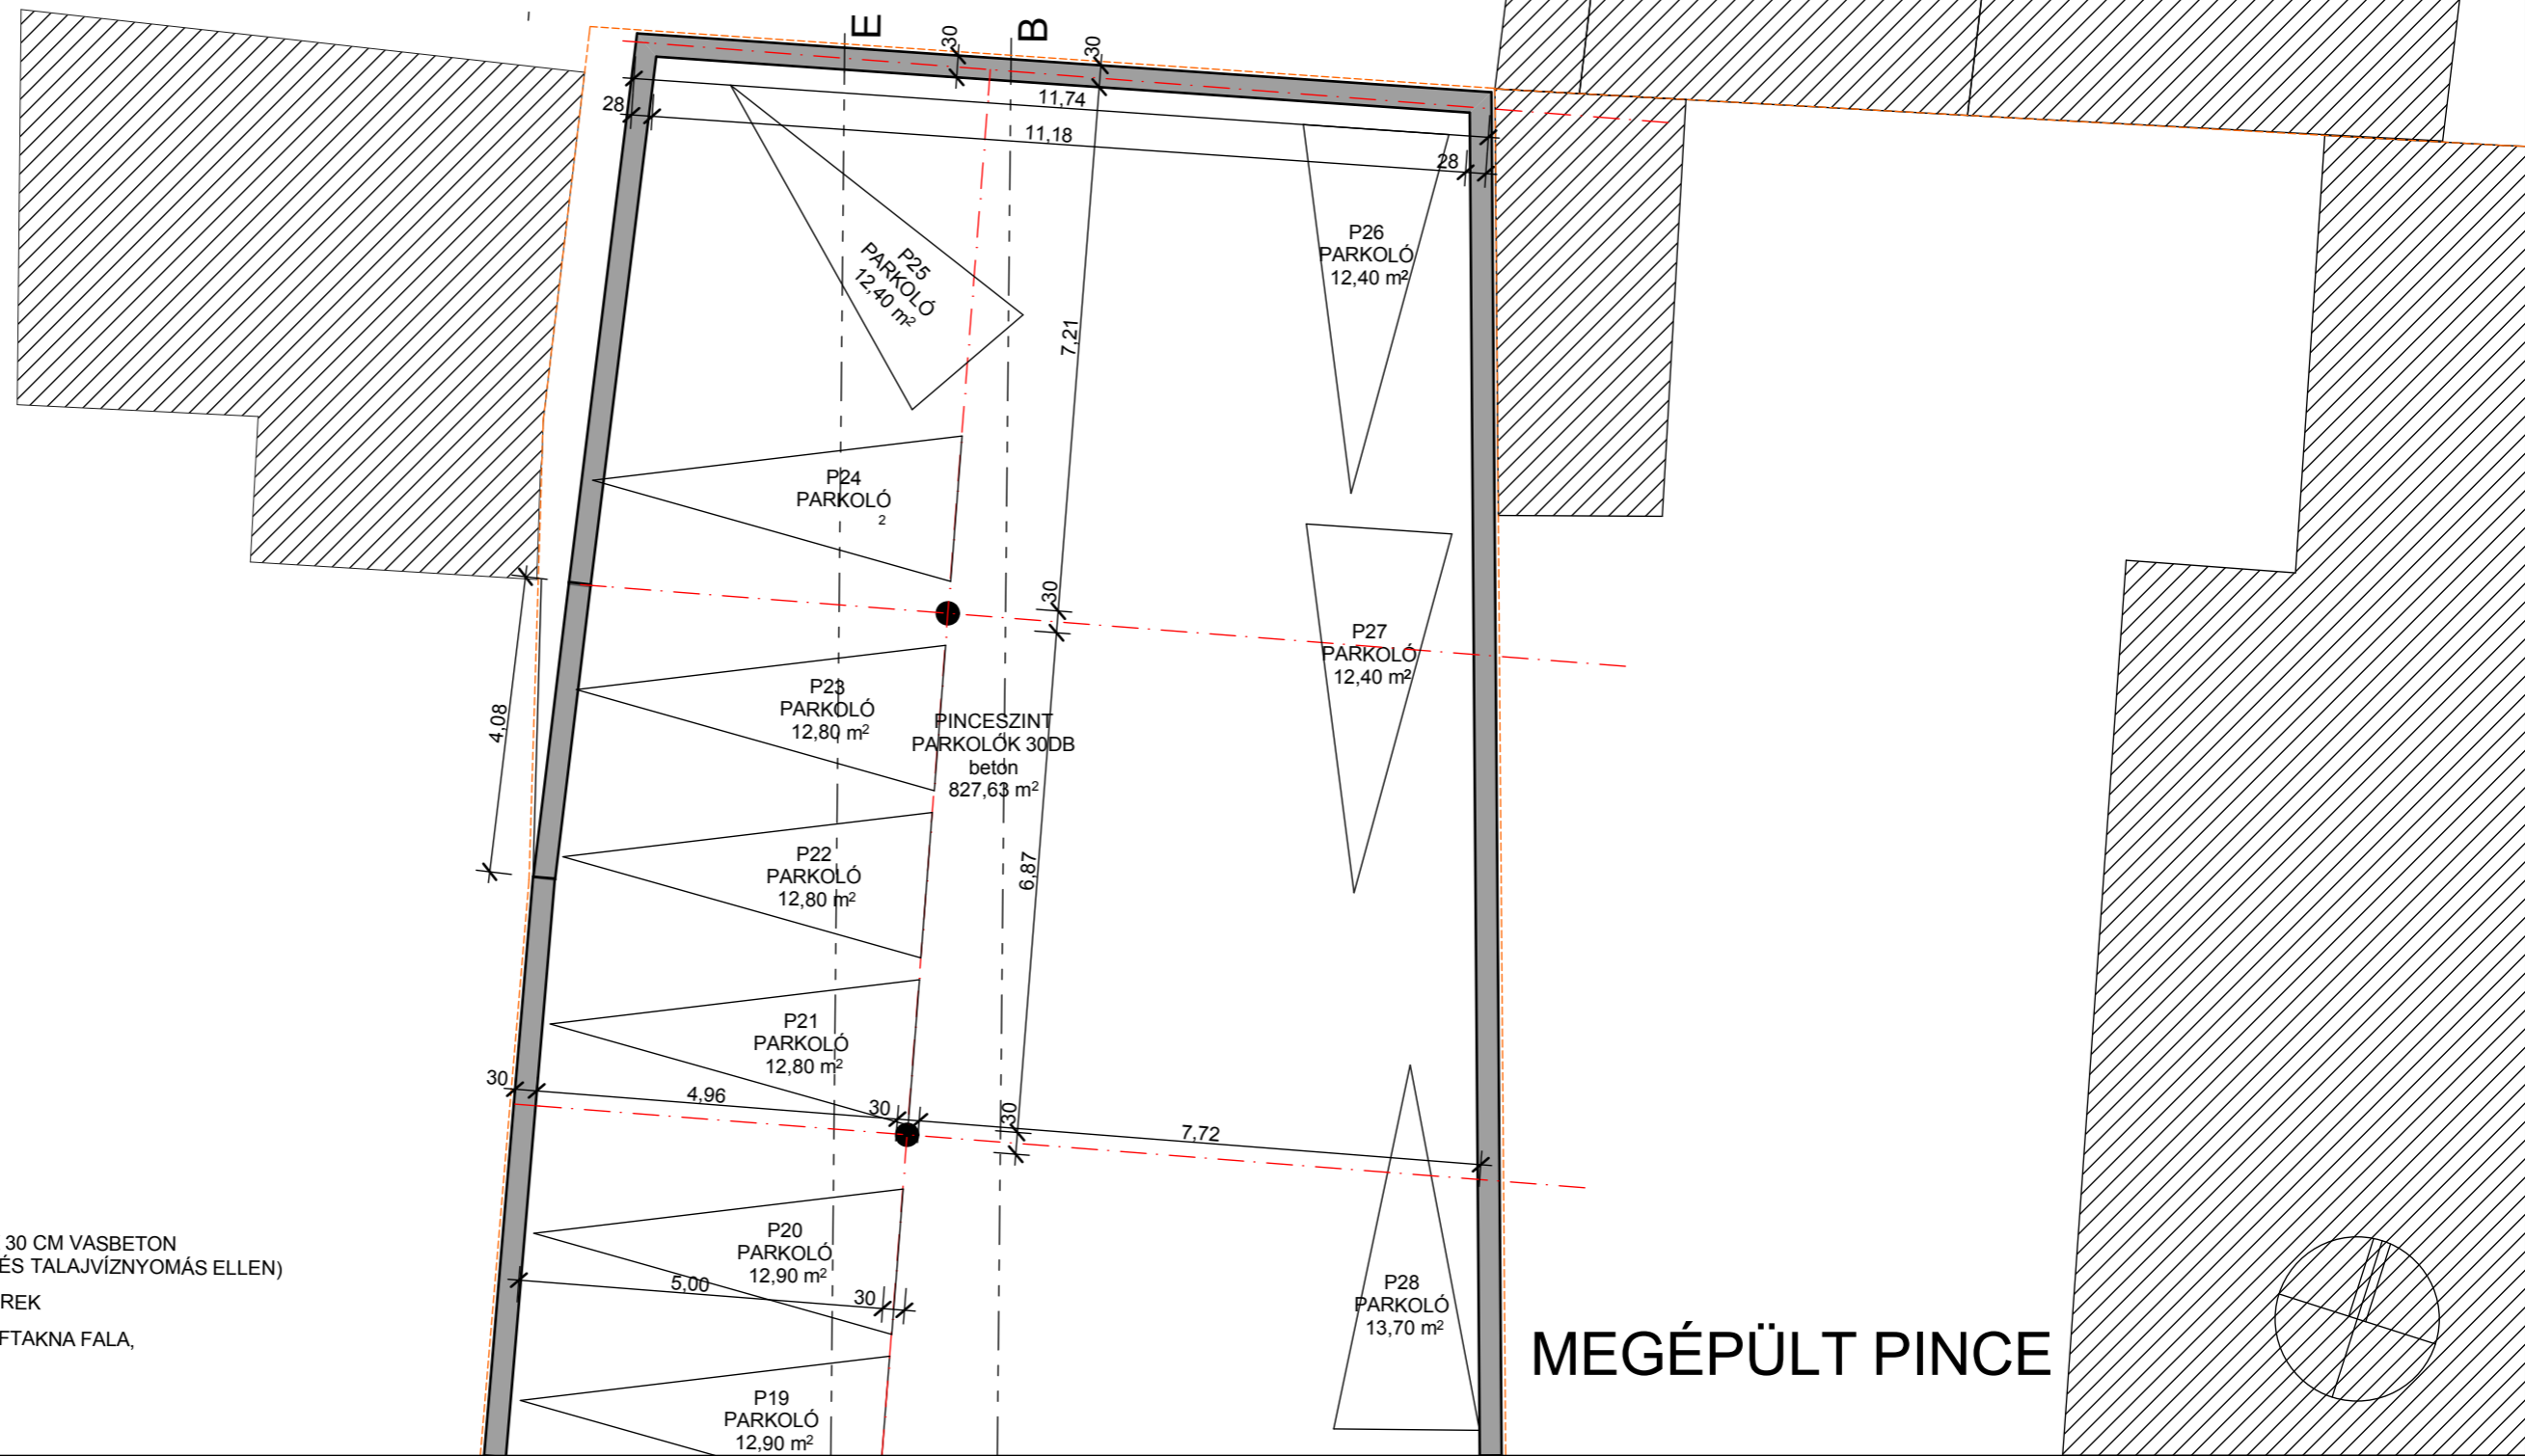


I.ÜTEMBEN MEGÉPÜLT PINCE!



-  TARTÓSZERKEZETI FALAK 30 CM VASBETON (TÖMEGBETON SZIGETELÉS TALAJVÍZNYOMÁS ELLEN)
-  40/40 CM VASBETON PILLÉREK
-  15CM VTG. VASBETON A LIFTAKNA FALA, ÉS A LÉPCSŐHÁZ FALA

I.ÜTEM

PINCE ALAPRAJZ M=1:100

2009.02.24.

ÉPÍTÉS HELYE: DEBRECEN ,BAJCSY-ZSILINSZKY U.
23-25.SZ.-8576 HRSZ

ÉPÍTETŐ:NAGY LÁSZLÓ ÉS
TÁRSA 2002 Kft. 4027
DEBRECEN , BETHLEN U.31

TÁRSASHÁZ ÉPÍTÉSI ENGEDÉLYEZÉSI TERVE

TERVEZŐ: KOVÁTS ANDRÁS
KATERV KFT E-1-09-0088/2004
4024 DEBRECEN , ZELEMÉR U.16.

E-1